


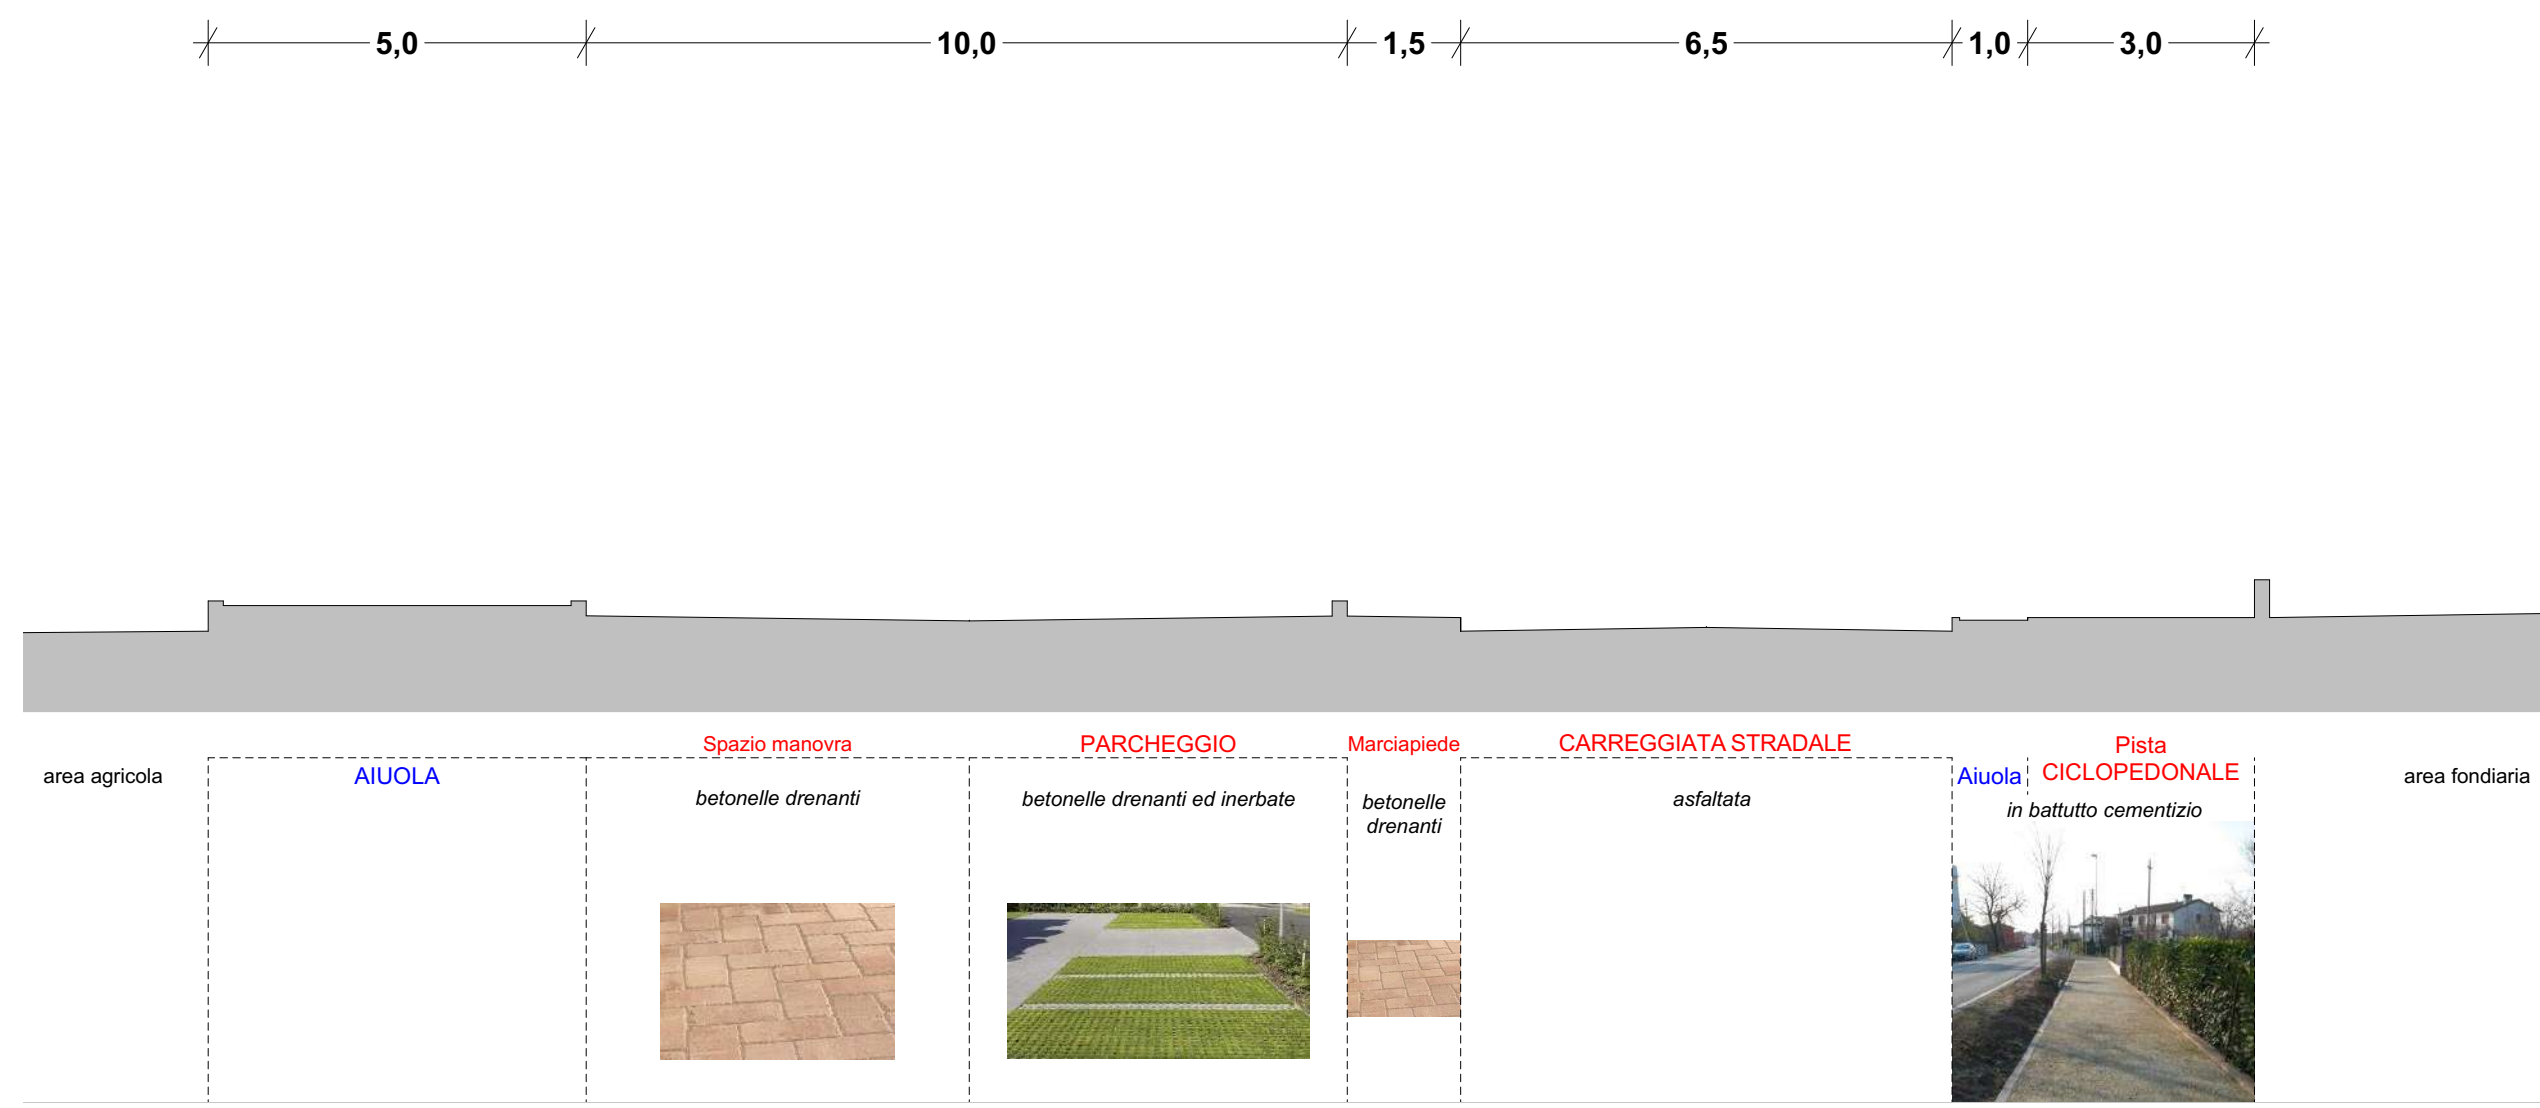


Sezione A-A :100




Esempi di pavimentazione cementizia BIOSTRASSE




SEZIONE TIPO BIOSTRASSE

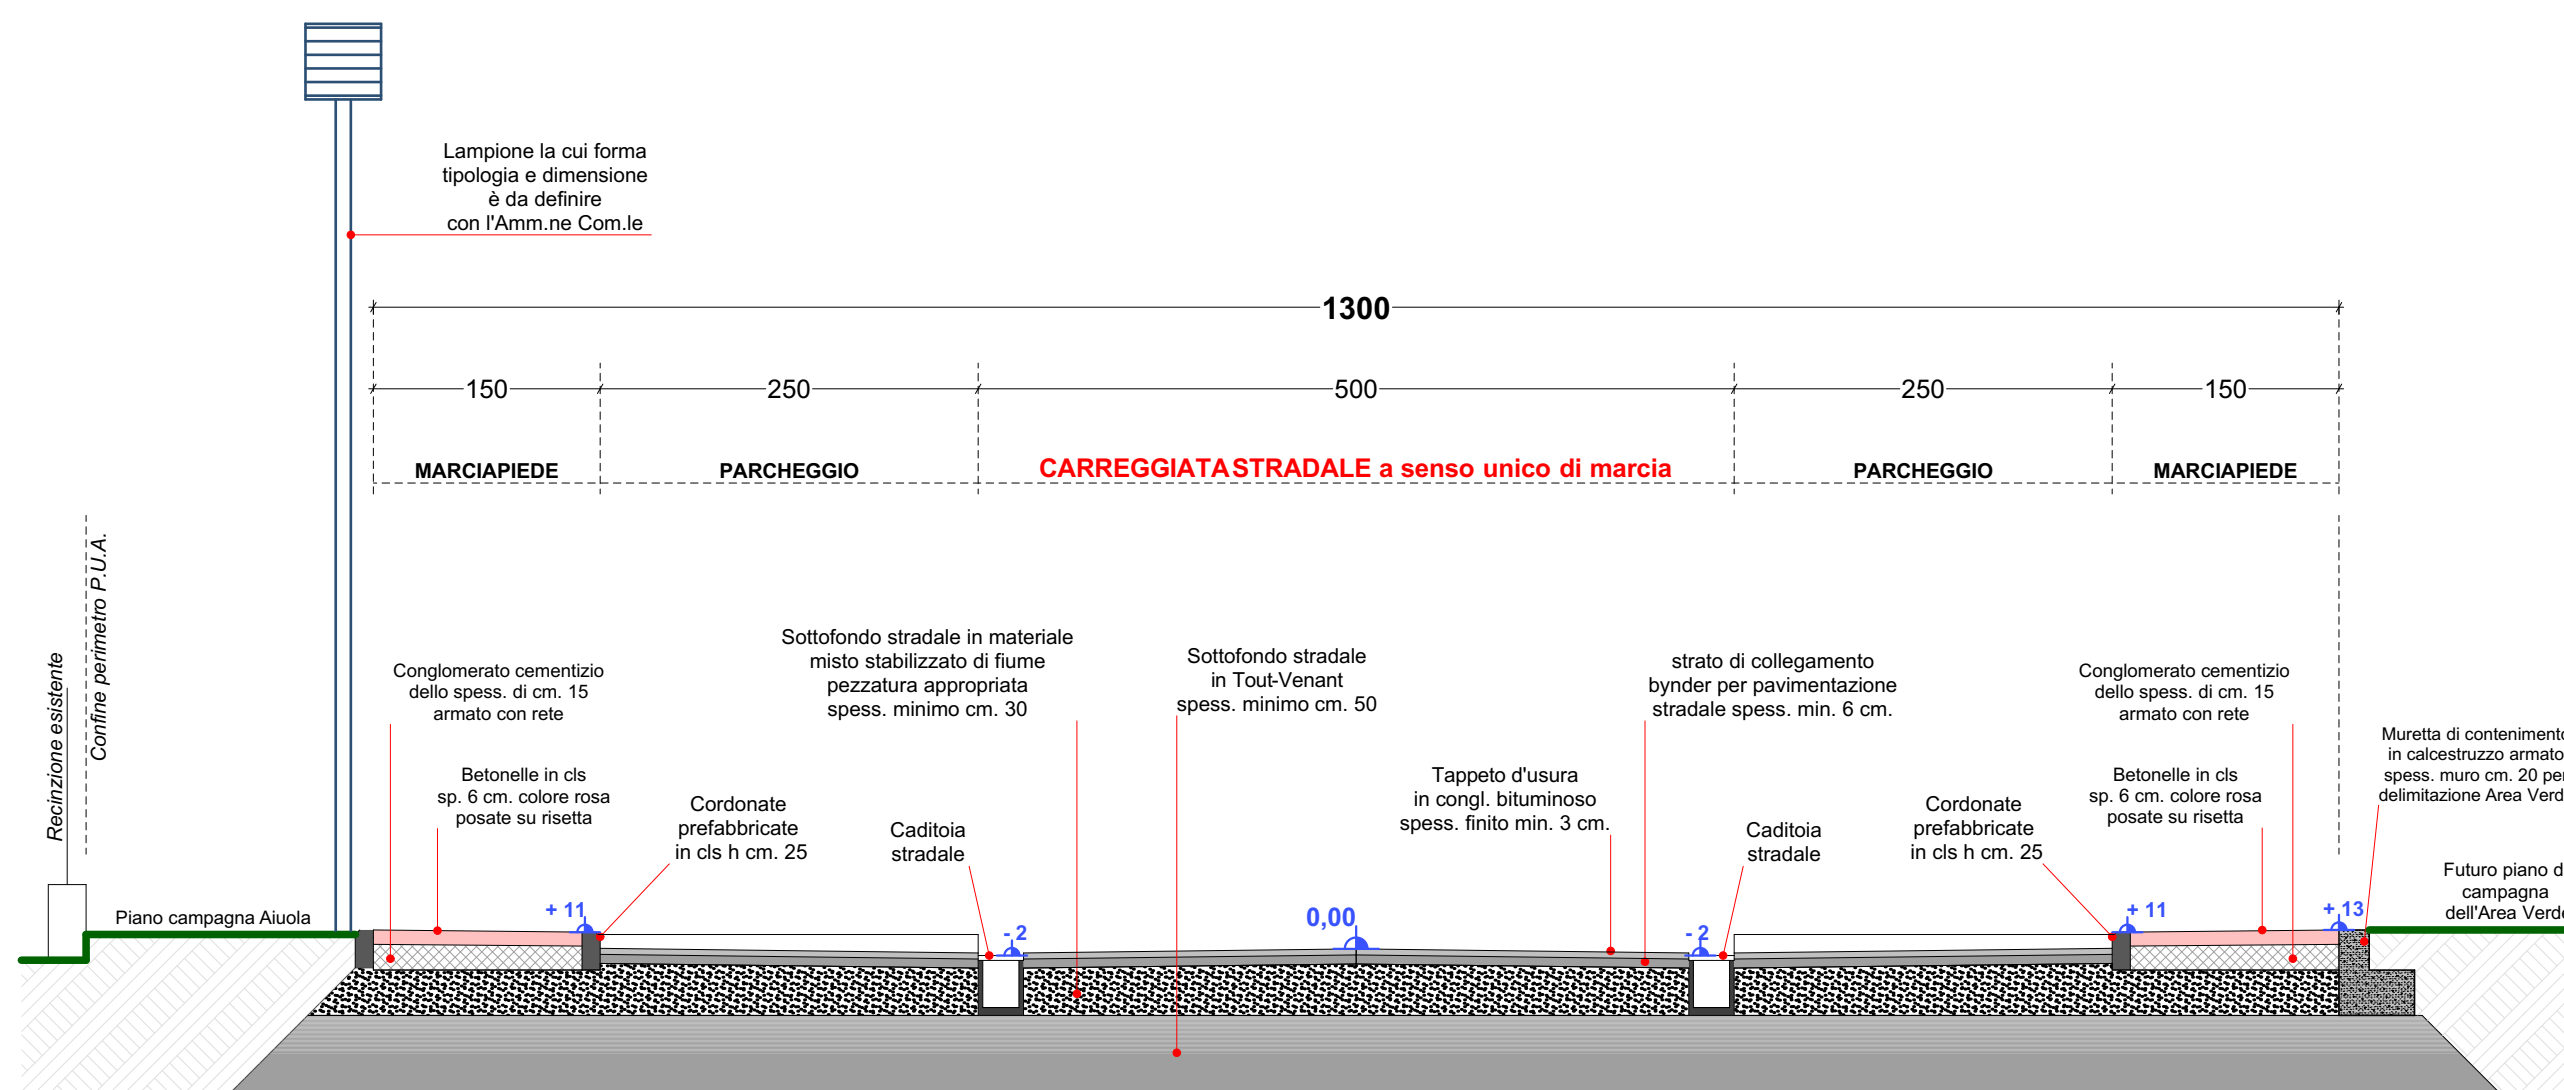

Sezione B-B scala 1:50 - STRADA DI ACCESSO da via Roma

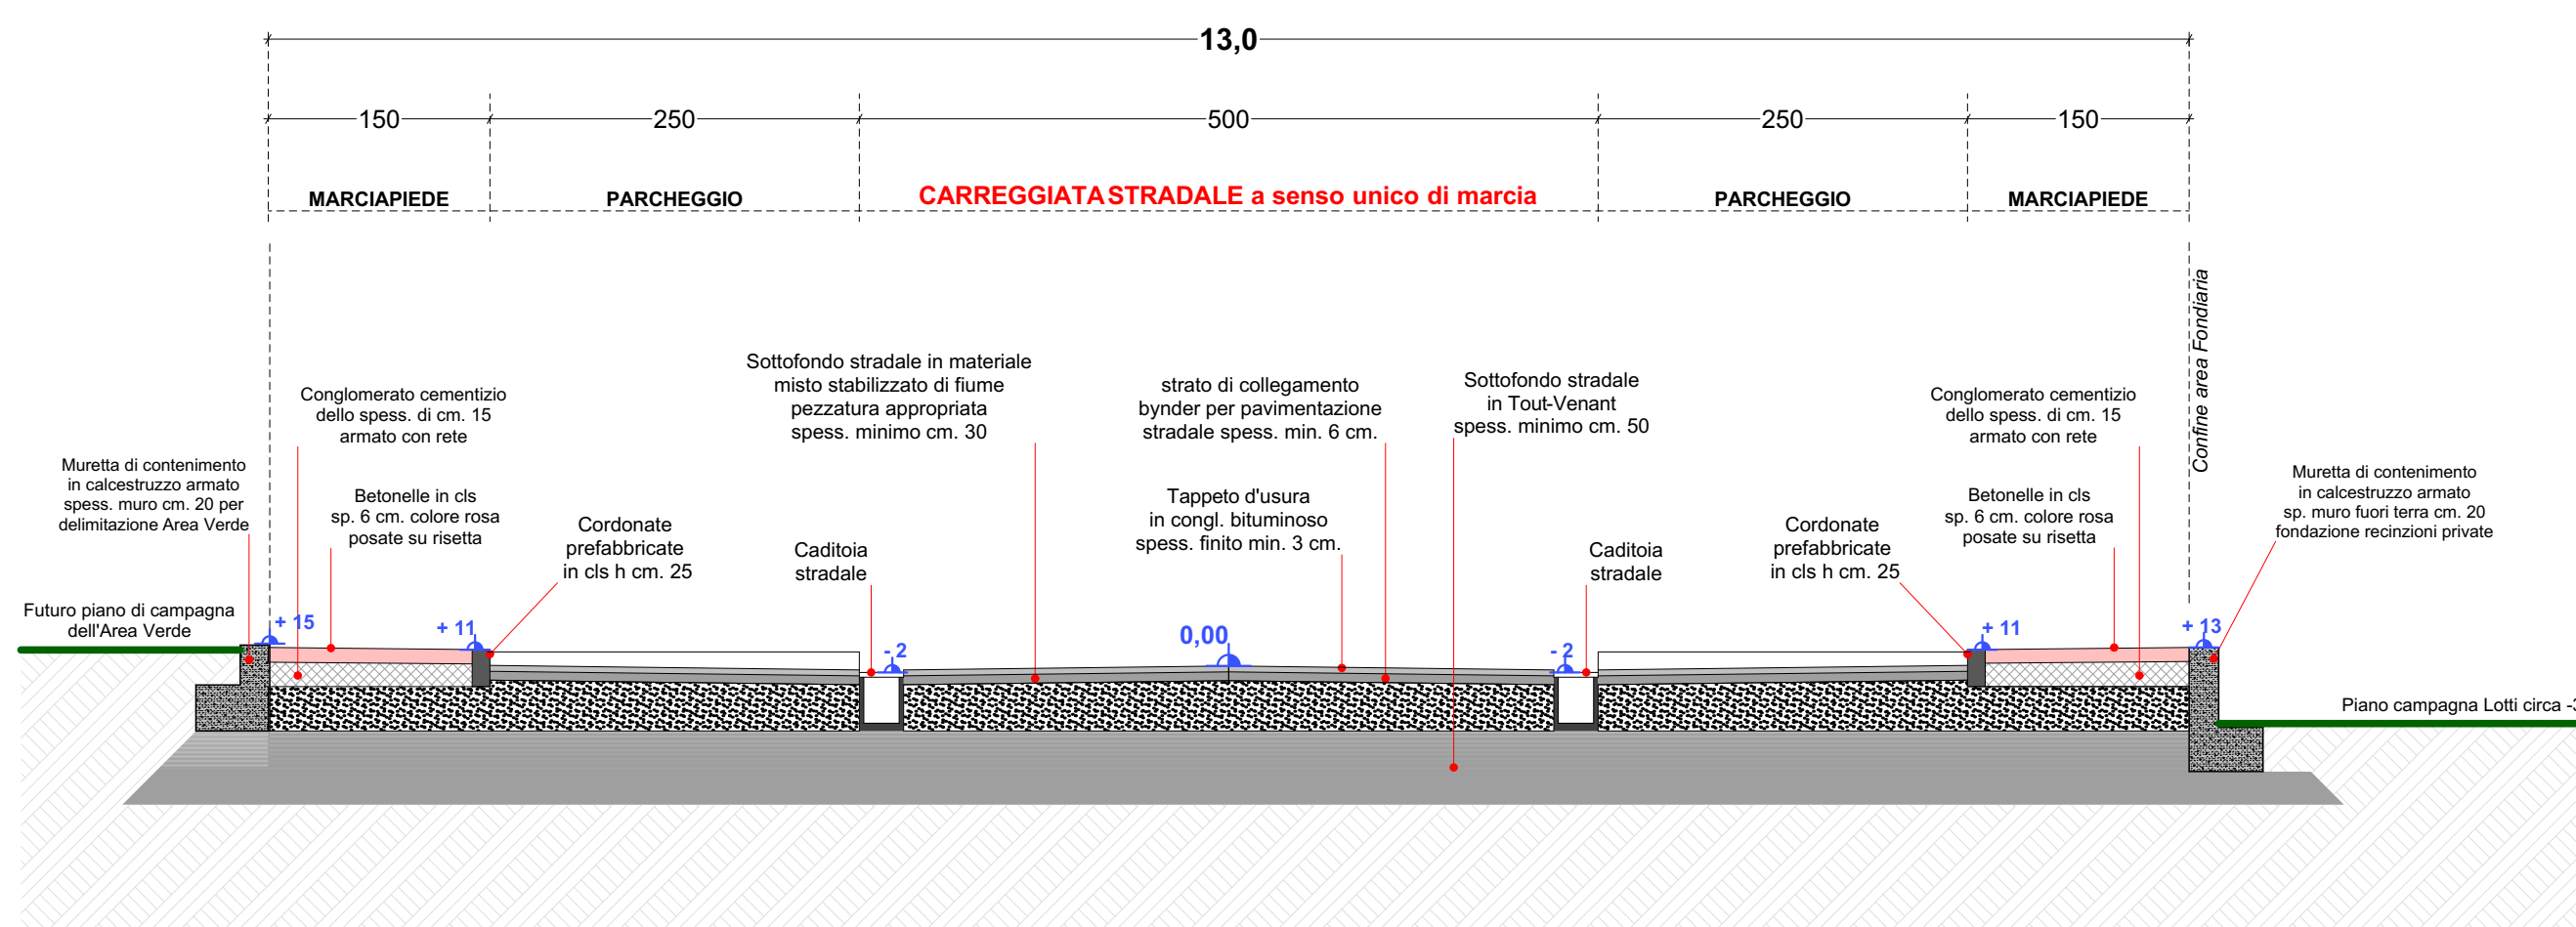

Sezione C-C scala 1:50 - STRADA DI USCITA in via Roma

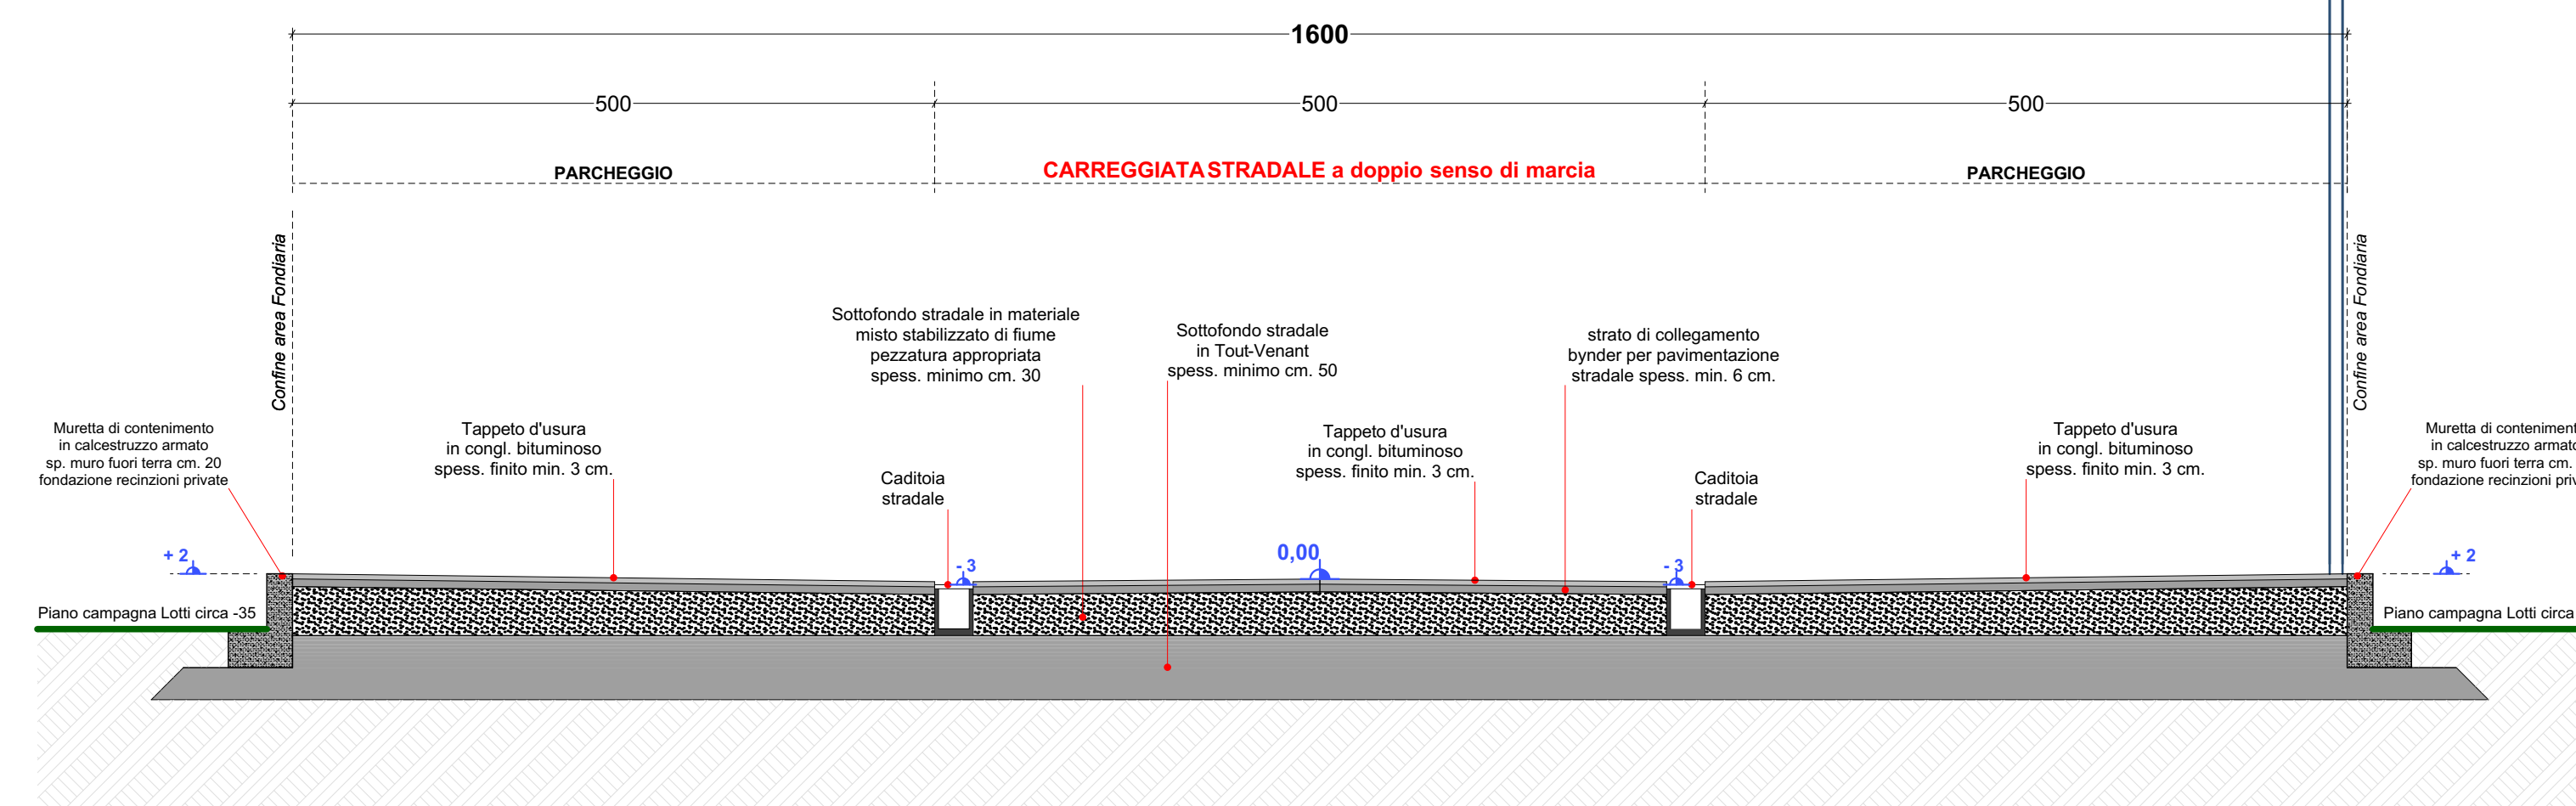

Sezione D-D scala 1:50 - STRADA INTERNA

La Committenza: _____ Il Progettista: _____

1a Società AGRICOLA VICENTINA S.R.L. _____

1a MILAN Giovanni Battista _____

1a CONZATO Ruggero _____

1a CERA Domenico _____

P.U.A. di iniziativa privata ai sensi della L.R. 11/2004

in attuazione dell'accordo sottoscritto il 2/9/2014 ai sensi dell'art. 6 LR n. 11/2004 con le seguenti ditte:

Società AGRICOLA VICENTINA S.R.L. - MILAN Giovanni Battista - CONZATO Ruggero - CERA Domenico

TAV. **8** PLANIMETRIA con SEZIONI indicative Scale 1:500 - 50 Data 19 luglio 2020

Studio di Architettura VITTORIO Geometra ZARDO
Strada Postuma n° 139A - 36100 - VICENZA - tel. 0444.533368 cell. 335.639847 email vittorio@studiozardo.it pec vittorio.zardo@geoproc.it